


Istituto Tecnico Statale per Geometri  
 "Giudici Falcone - Borsellino"  
 Via Sant'Emilio - Corigliano Rossano (CS), a. u. Corigliano

# PIANO DI EVACUAZIONE

## PIANTA PIANO TERRA

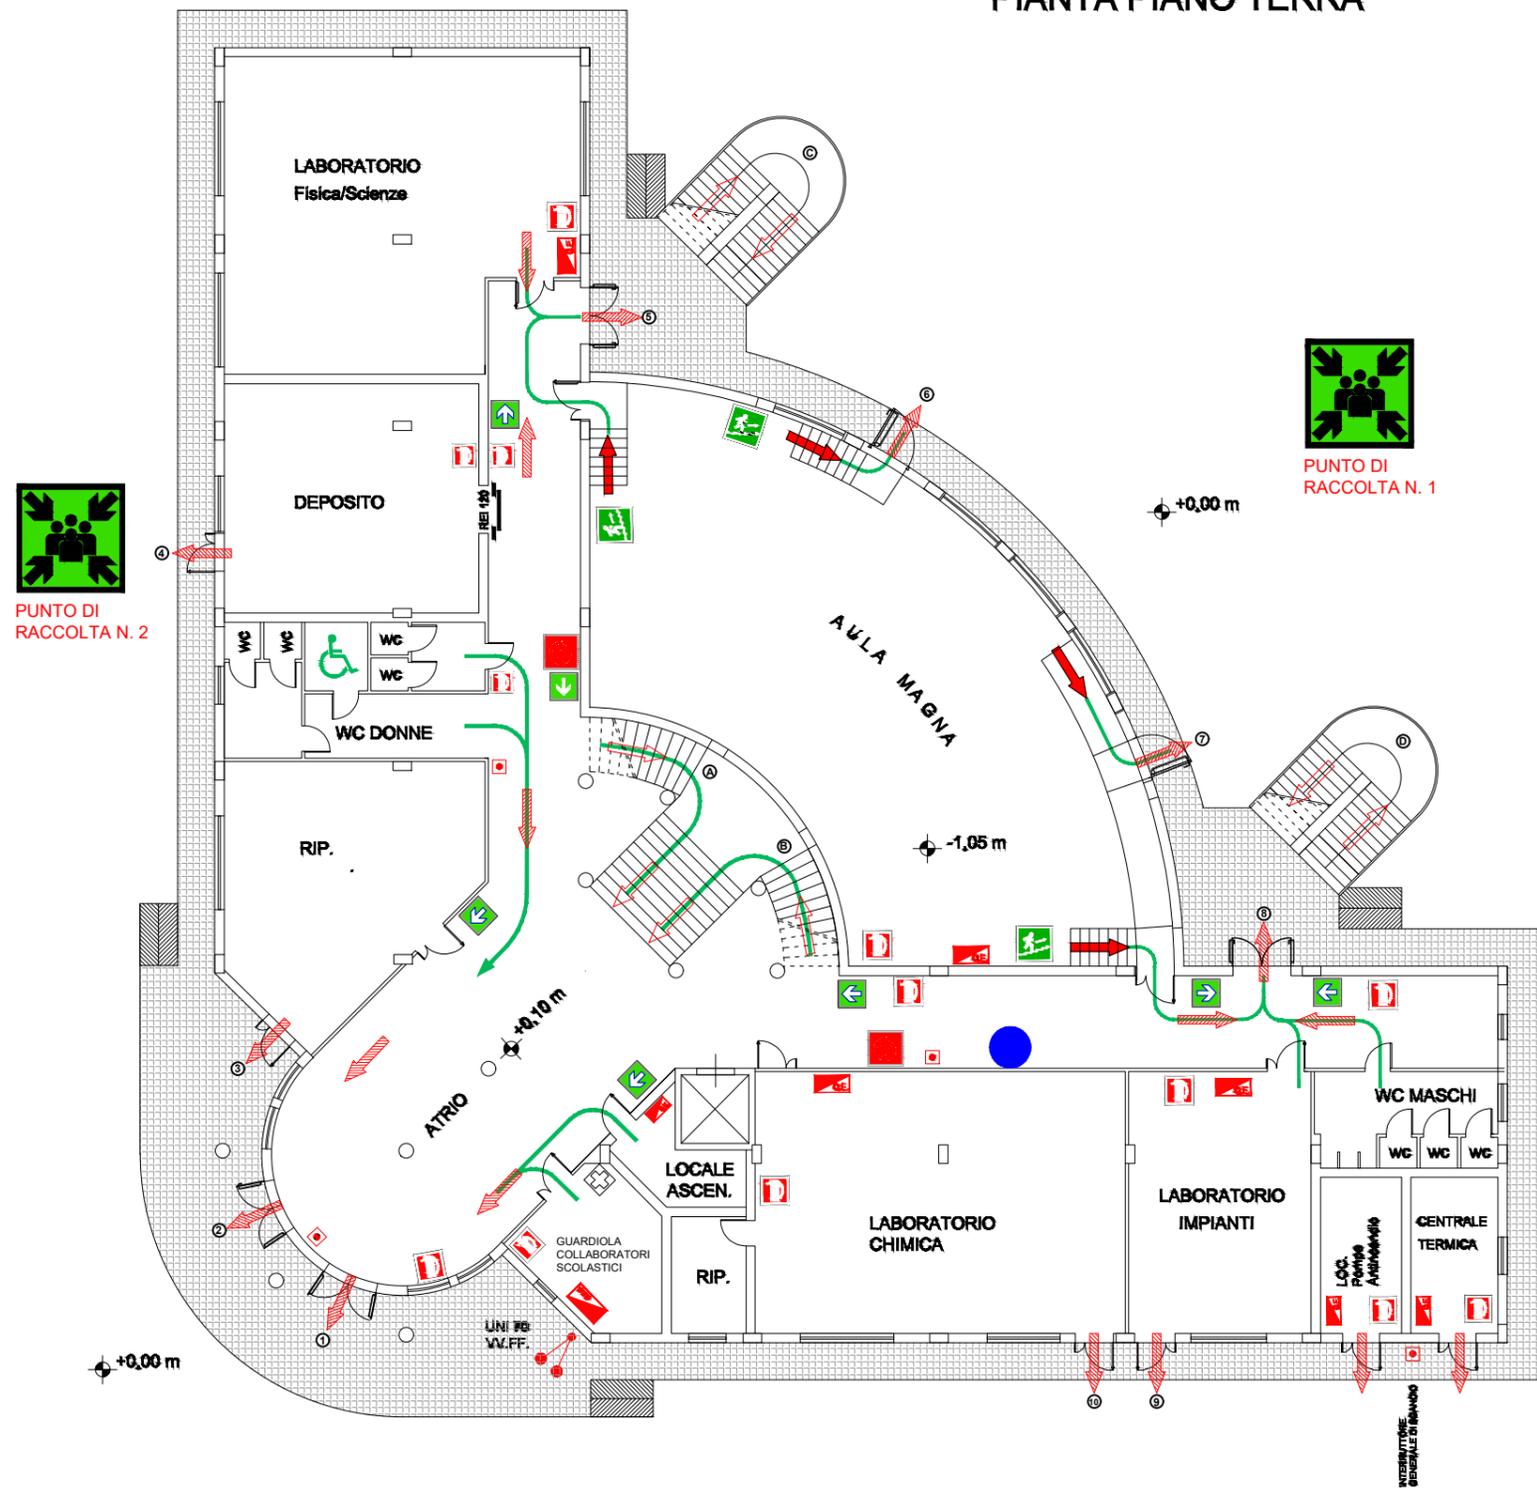

### PROCEDURE DA ADOTTARE IN CASO DI ALLARME

- Un segnale acustico prolungato accompagnato da raccomandazioni visive segnalare una situazione di emergenza per incendio o pericolo di altra natura.
- Mantenere la calma ed evitare di trasmettere il panico ad altre persone.
- Lo squallor di primo soccorso interno e i vigili del fuoco vengono attivati automaticamente alla prima segnalazione di allarme.
- Evacuare immediatamente il fabbricato utilizzando le uscite di sicurezza più vicine indicate da apposita segnalazione e riportate nella presente planimetria.
- Prestare assistenza a chi si trova in difficoltà, agevolare le gestioni di riunde nell'iter.
- Attenersi scrupolosamente alle istruzioni emanate dal impianto di diffusione sonora.
- Dopo aver attraversato la porta tagliafuoco della uscita di sicurezza scegliere il luogo sicuro, ovvero il riparo dagli effetti di un eventuale incendio, seguendo la segnalazione di sicurezza postoriata all'interno del luogo sicuro, raggiungere tranquillamente l'esterno dell'edificio.
- Prestare molta attenzione alla segnalazione di sicurezza perché molti percorsi sopravvissuti tratti di scale in assenza che servissero fino all'uscita del fabbricato della quale la possibilità di intervento rapidamente ed agevolmente per raggiungere i punti di raccolta esterni.
- Restare fermi nei punti di raccolta esterni seguendo le indicazioni degli addetti alla gestione dell'emergenza per non intralciare le operazioni di soccorso rendendo disponibili a fornire eventuali utili informazioni di soccorso.
- Non rientrare nell'edificio fino a quando non vengono ripristinate le condizioni di normalità.

### LEGENDA

	VOI SIETE QUI
	LIMITE DEL COMPARTO ANTINCENDIO
	USCITA DI SICUREZZA PIU' VICINA
	LUOGO SICURO (colore grigio scuro)

### SEGNALETICA DI SICUREZZA ED ATTREZZATURE ANTINCENDIO DISPONIBILI NELLA GALLERIA

SEGNALETICA DI SICUREZZA LUMINOSA	DESCRIZIONE
	USCITA DI EMERGENZA
	PERCORSO USCITA DI EMERGENZA VERSO DESTRA / SINISTRA
SEGNALETICA DI SICUREZZA	DESCRIZIONE
	USCITA DI EMERGENZA
	PERCORSO USCITA DI EMERGENZA VERSO DESTRA / SINISTRA
	SCALA DI EMERGENZA SALITA A DESTRA / SINISTRA
	SPAZIO CALMO DISABILI
	MANICHETTA
	ESTINTORI
	PULSANTI DI ALLARME
	QUADRO ELETTRICO
	VIETATO DI USARE L'ASCENSORE

### LEGENDA

	Personi di uscita forte
	Personi di uscita controllata
	Personi di uscita libero
	Stato regolatore locali di allarme



AUTORE:  
 Ing. Raffaele Agrippino